


KOLORYSTYKA ELEWACJI		
ELEMENT	MATERIAŁ	KOLOR
Ściana budynku	Tynk mineralny	piaskowy
Obudowa komina	Tynk mineralny	piaskowy
Rura spustowa	Stalowa	brqz
Cokoł	Tynk żywiczny	brqz
Stolarka okienna	PCV	brqz
Stolarka drzwiowa	PCV	brqz

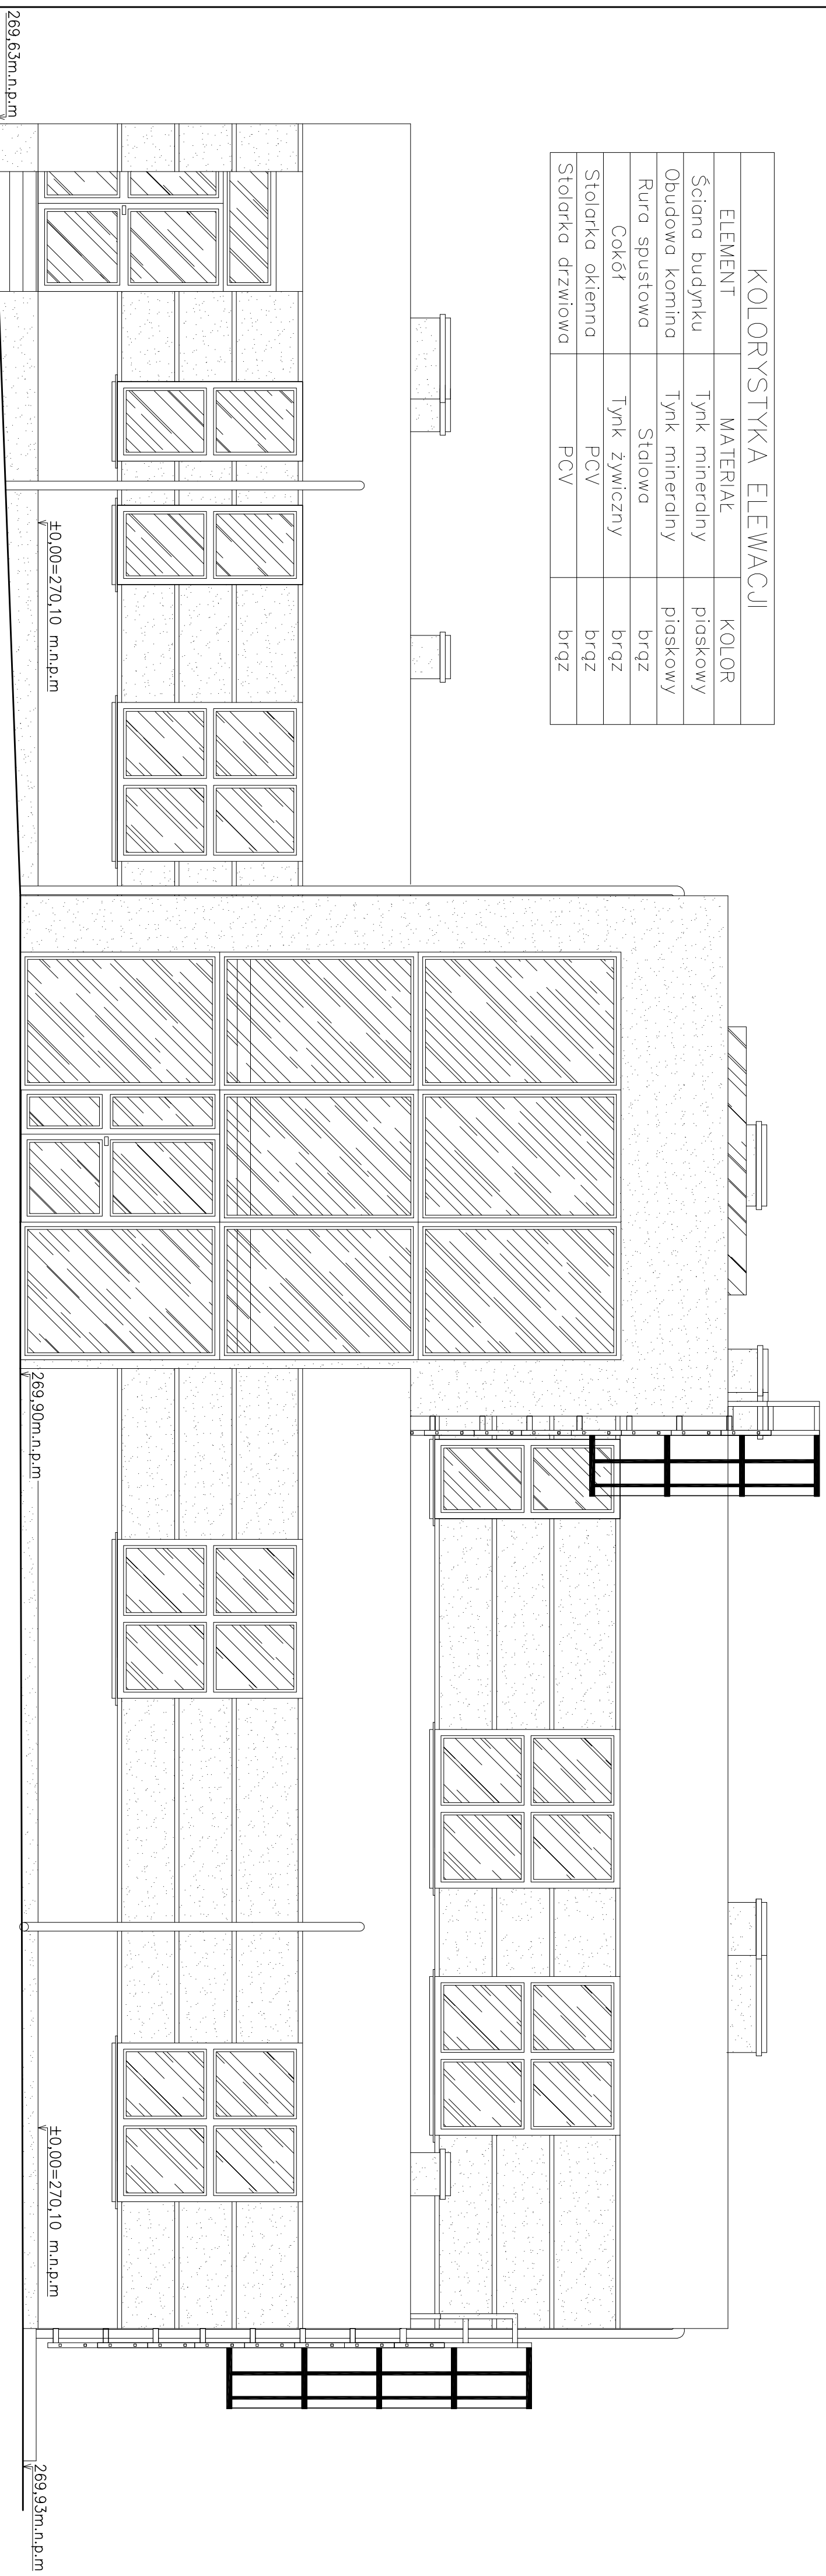

ELEWACJA PÓŁNOCNA

Investycja			
BUDOWA BUDYNKU PRZEDSZKOLA W SMYKOWIE WRAZ Z NIEZBĘDNYMI URZĄDZ. I OBIEKTAMI TOWARZYSZĄCYMI			
26-219 Smyków, 127/5, 127/6, 127/2 oddział nr ewidencyjny: 7 Smyków, jednostka ewidencyjna: Smyków			
dla celów ewidencyjnych: 7 Smyków, jednostka ewidencyjna: Smyków			
Investor			
Urząd Gminy w Smykowie, Smyków 91, 26-272 Smyków			
Biuro projektowe			
Pracownia Projektowa MDDM Michał Pawlikowski ul. Piłsudskiego 32, 26-200 Korosko (wiosna od ul. Targowej) 44 tel. 782 863 751, 723 323 944 www.pawlikow.pl, pawlikow@pawlikow.pl			
OPRACOWANIE			
Inicjator i realizator	Nr. upr.	Podpis	
Projektował inż. Ryszard Fabrowski	27/66		
Opracował mgr inż. Marek Madziński	-		
Sprawdził mgr inż. arch. Ryszard Fabrowski	38K/L/75		
Stanium			
PROJEKT BUDOWLANY		Strona 1:50	
Branża		Data 06.2016	
ARCHITEKTURA			
OBJEKT BUDYNEK UŻYTKOWOŚCI PUBLICZNEJ			
Przedmiot rysunku WIDOK ELEWACJI PÓŁNOCNEJ			

Nr rys. **PB - A - 08A**

StaniumBranżaW rysunkuRwizja